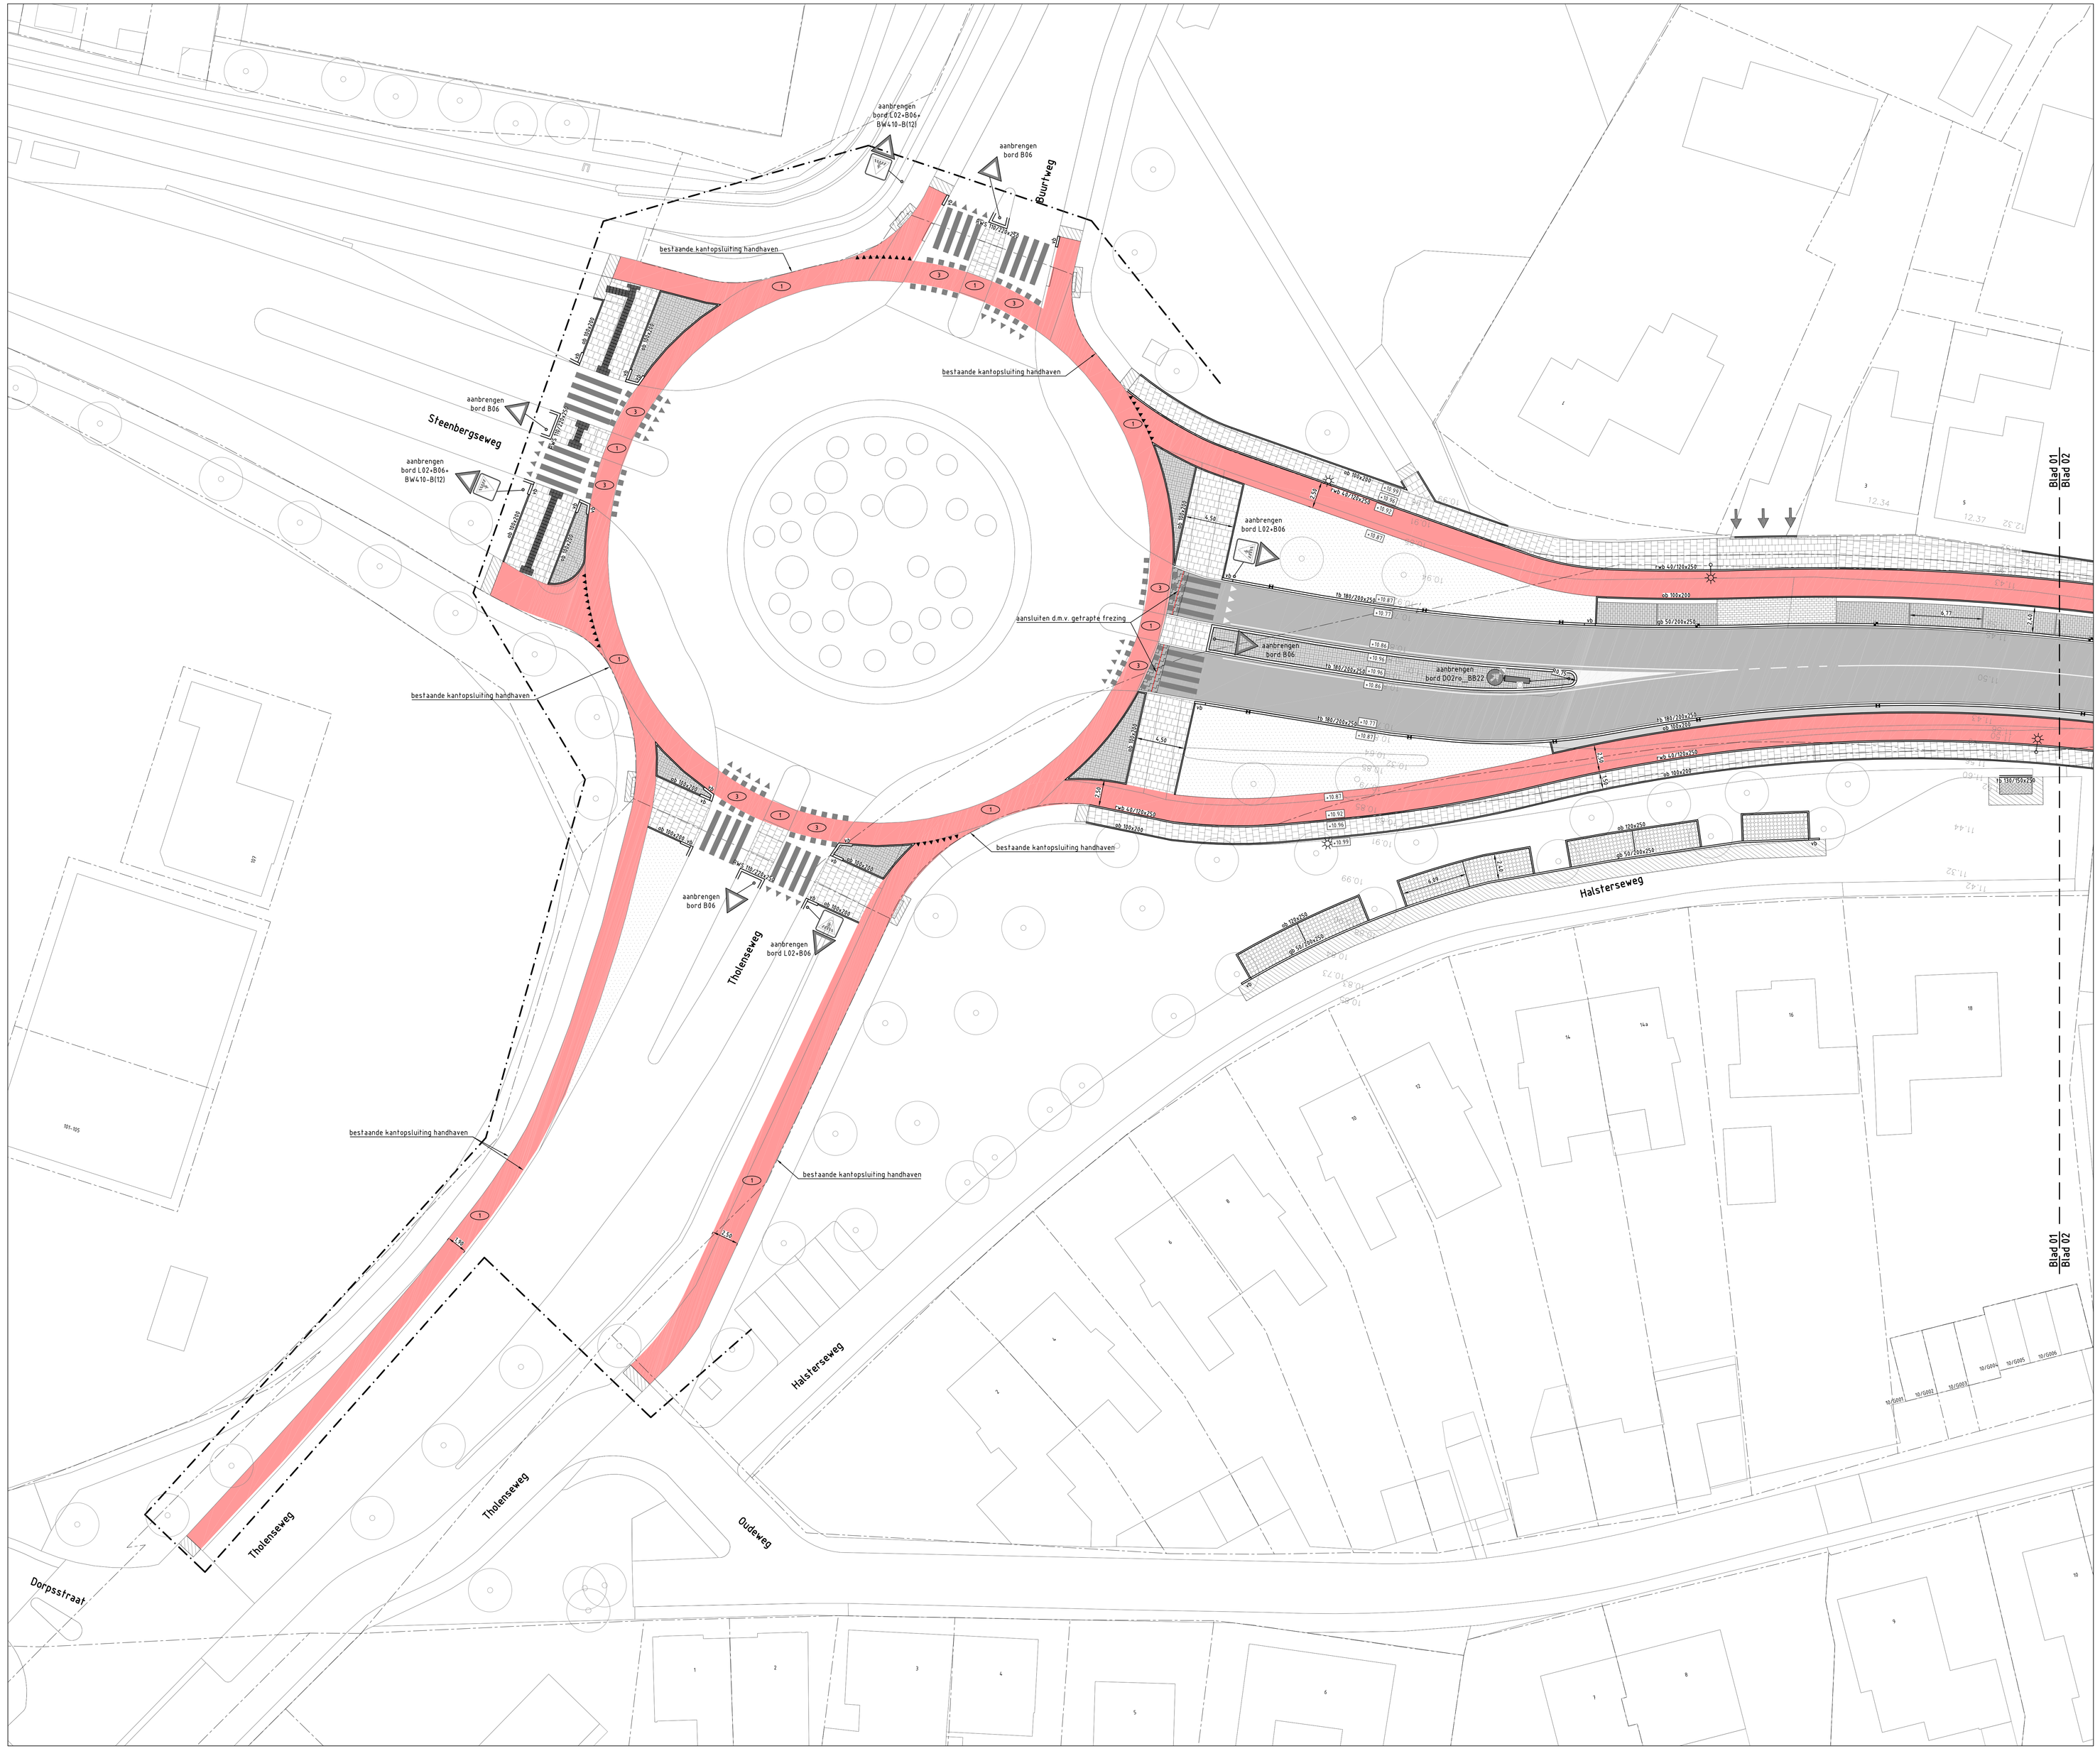

Legenda

- Werkgrens
- Bestaande situatie
- Bestaande perceelsgrens
- Bestaande hoogte in meters ten opzichte van N.A.P.
- Planhoogte in meters ten opzichte van N.A.P.
- Afschotrichting
- Aanbrengen kantopsluiting met type aanduiding
- Aanbrengen inritbanden 800x250x500 mm
- Aanbrengen goottegel tegen kantopsluiting
- Aanbrengen 5-streks molgoot betonstraatstenen keiformaat
- Aanbrengen rollaag betonstraatstenen keiformaat
- Aanbrengen parkeerscheiding betonstraatstenen keiformaat wit
- Aanbrengen asfaltverharding
- Aanbrengen asfaltverharding, kleur rood
- Aanbrengen printbeton, print zwart wit bv
- Aanbrengen printbeton, print keiformaat hv
- Aanbrengen vrijgekomen betonstraatstenen keiformaat kv
- Aanbrengen betonstraatstenen keiformaat grijs ev
- Aanbrengen betonstraatstenen keiformaat grijs hv
- Aanbrengen betonstraatstenen keiformaat zwart hv
- Aanbrengen betonstraatstenen keiformaat zwart ev
- Aanbrengen straatbakstenen keiformaat rood kv
- Aanbrengen betontegels 300x300x60 mm grijs hv
- Aanbrengen grasbetontegels
- Aanbrengen diverse verhardingen
- Inzaaien gras
- Herstraten
- Aanbrengen talud
- Aanbrengen hekwerk
- Asfalt opbouw fietspad conform principe detail
- Aanbrengen zwart/wit tegels
- Aanbrengen klanktegels
- Aanbrengen geleidetegels
- Aanbrengen lichtmast, lph 4,0 m
- Aanbrengen lichtmast met uithouder, lph 8,0 m
- Aanbrengen lichtmast met dubbele uithouder, lph 8,0 m
- Aanbrengen geleidebandkolk
- Aanbrengen trottoirkolk
- Aanbrengen straatkolk
- Aanbrengen HOV-kolk
- Op hoogte brengen bestaande put
- Aanbrengen fietsleunhek
- Aanbrengen paal
- Aanplanten haag (Acer campestre)
- Aanplanten haag (Crataegus monogyna)
- Aanplanten boom
  A = Acer rubrum 'Redpointe'
  B = Prunus serrulata 'Sunset Boulevard'
  C = Tilia cordata 'Greenspire'
  D = Acer Campestre
  E = Prunus Ulmeko
- Bestaande bomen
- Locatie uitrit

Aanleghoogtes in het werk te controleren

T.p.v. muren geen kantopsluiting toepassen

Verkeersborden en OV in printbeton aanbrengen in pipelock

T.p.v. particuliere inritten aansluitingen indien nodig herstraten

Aanbrengen bebording door derden

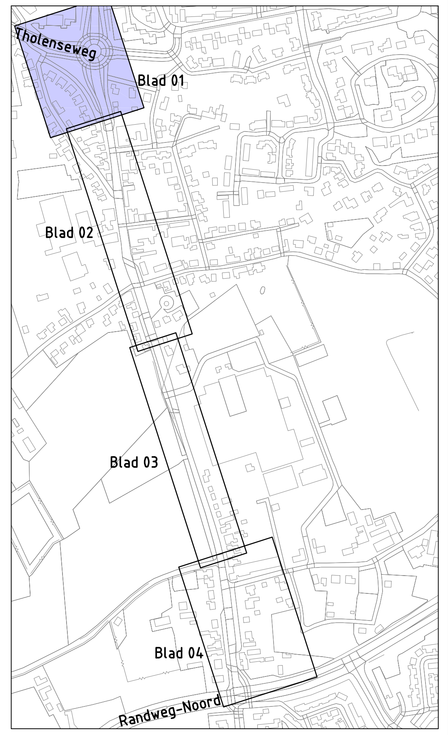

Gemeente Bergen op Zoom

Herinrichting Halsterseweg Noord
Bovengrondse situatie
Blad 01

Bestekstekening – Versie – B

Gemeente Bergen op Zoom Afd.Projecten
Postbus 35 T 0164-277000
4600 AA Bergen op Zoom F 0164-266756

bestand	04 – Boven
doc.code	G01-129
bladnr.	09
van	14
form.	A0
schaal	1:200
getek.	RES
datum	20-05-2020
gewijz.	17-02-2021
door	Wzo
tek.stat.	BE